


Vesijohto, laatu
 Sadevesiviemäri, sisäpohjan korkeus
 Putken mitat ja laatu
 Paalu, kaivoväli ja kaltevuus
 Jätevesiviemäri, sisäpohjan korkeus
 Putken mitat ja laatu
 Paalu, kaivoväli ja kaltevuus
 Päällysrakene

Matka
 Kaltevuus / Pyörityssäde
 Tasausviivan korkeus
 Maanpinnan korkeus
 Kaarevuus
 Ajouradan sivukaltevuus

TYYPPIPOIKKILEIKKAUS 1:100
 Marielundinrannantie

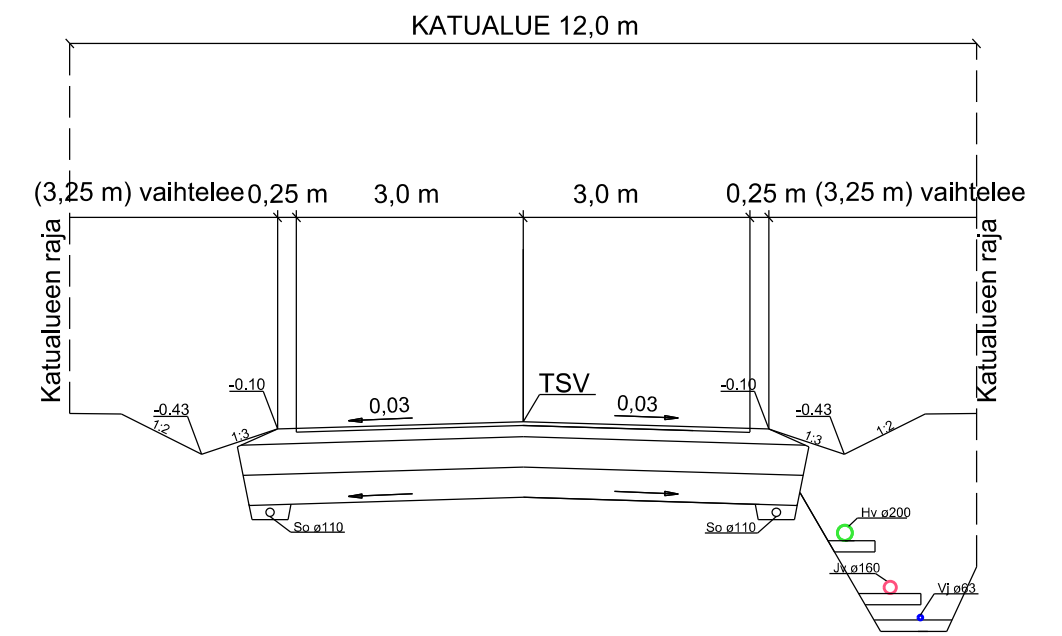

Rakenne Marielundinrannantie

Päällyste AB	5 cm
Kantava kerros, KaM 0-32	15 cm
Jakava kerros, KaM 0-90	40 cm
Suodatinkerros, KaM 0-90	40 cm
Suodatinkangas N3	
Yhteensä	100 cm

	LAPUAN KAUPUNKI Tekninen keskus Kunnallistekninen osasto Poutuntie 8 62100 Lapua	Arkistotunnus / Tiedostopalku K:/KUNTEKOSASTO/Katupiirustuksia/2021/Marielund 300321
	Rakennustoimenpide KADUNRAKENNUS	Piirustuslaji KATUPIIRUSTUS
Työn nimi ja osoite SIIRILÄ Marielundinrannantie	Piirustuksen sisältö PITUUSLEIKKAUS TYYPPIPOIKKILEIKKAUS	Mittakaava 1:1000/ 1:100
Nähtävillöoloaika 1.4-15.4.2021	Suunnittelija Ulpu Viimaluoto	Koordinaatti- ja korkeusjärjestelmä: ETRS-GK23 N2000 Hyväksymysmerkinnät Tekninen lautakunta