

Vesijohto, laatu
 Sadevesiviemäri, sisäpohjan korkeus
 Putken mitat ja laatu
 Paalu, kaivoväli ja kaltevuus
 Jätevesiviemäri, sisäpohjan korkeus
 Putken mitat ja laatu
 Paalu, kaivoväli ja kaltevuus
 Päällysrakene

Matka


Kaltevuus / Pyörityssäde

Tasausviivan korkeus

Maanpinnan korkeus

Kaarevuus
 Ajoradan sivukaltevuus

TYYPPIPOIKKILEIKKAUS 1:100
 Ylisenvainiontie

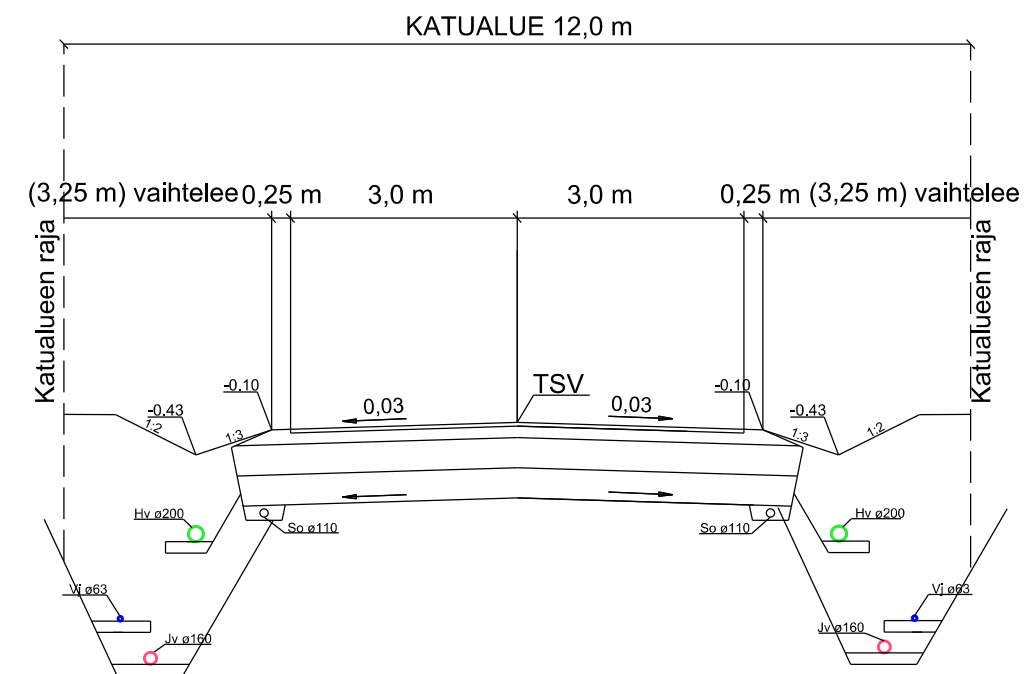

Rakenne Ylisenvainiontie
 Päällyste AB 5 cm
 Kantava kerros, KaM 0-32 15 cm
 Jakava kerros, KaM 0-90 40 cm
 Suodatinkerros, KaM 0-90 40 cm
 Suodatinkangas N3
 Yhteensä 100 cm

LAPUA

LAPUAN KAUPUNKI
 Tekninen keskus
 Kunnallistekninen osasto
 Poutuntie 8
 62100 Lapua

Arkistotunnus / Tiedostopalku
 K:/KUNTEKOSASTO/Katupiirustuksia/2021/Marielund
 300321

Rakennustoimenpide KADUNRAKENNUS	Piirustuslaji KATUPIIRUSTUS
Työn nimi ja osoite SIIRILÄ Ylisenvainiontie	Piirustuksen sisältö PITUUSLEIKKAUS TYYPPIPOIKKILEIKKAUS
Nähtävillöoloaika 1.4-15.4.2021	Mittakaava 1:1000/ 1:100
Suunnittelija Ulpu Viimaluoto	Koordinaatti- ja korkeusjärjestelmä: ETRS-GK23 N2000 Hyväksymysmerkinnät
	Tekninen lautakunta